


Route départementale n°926

Commune de
VIEUX LES ASFELD

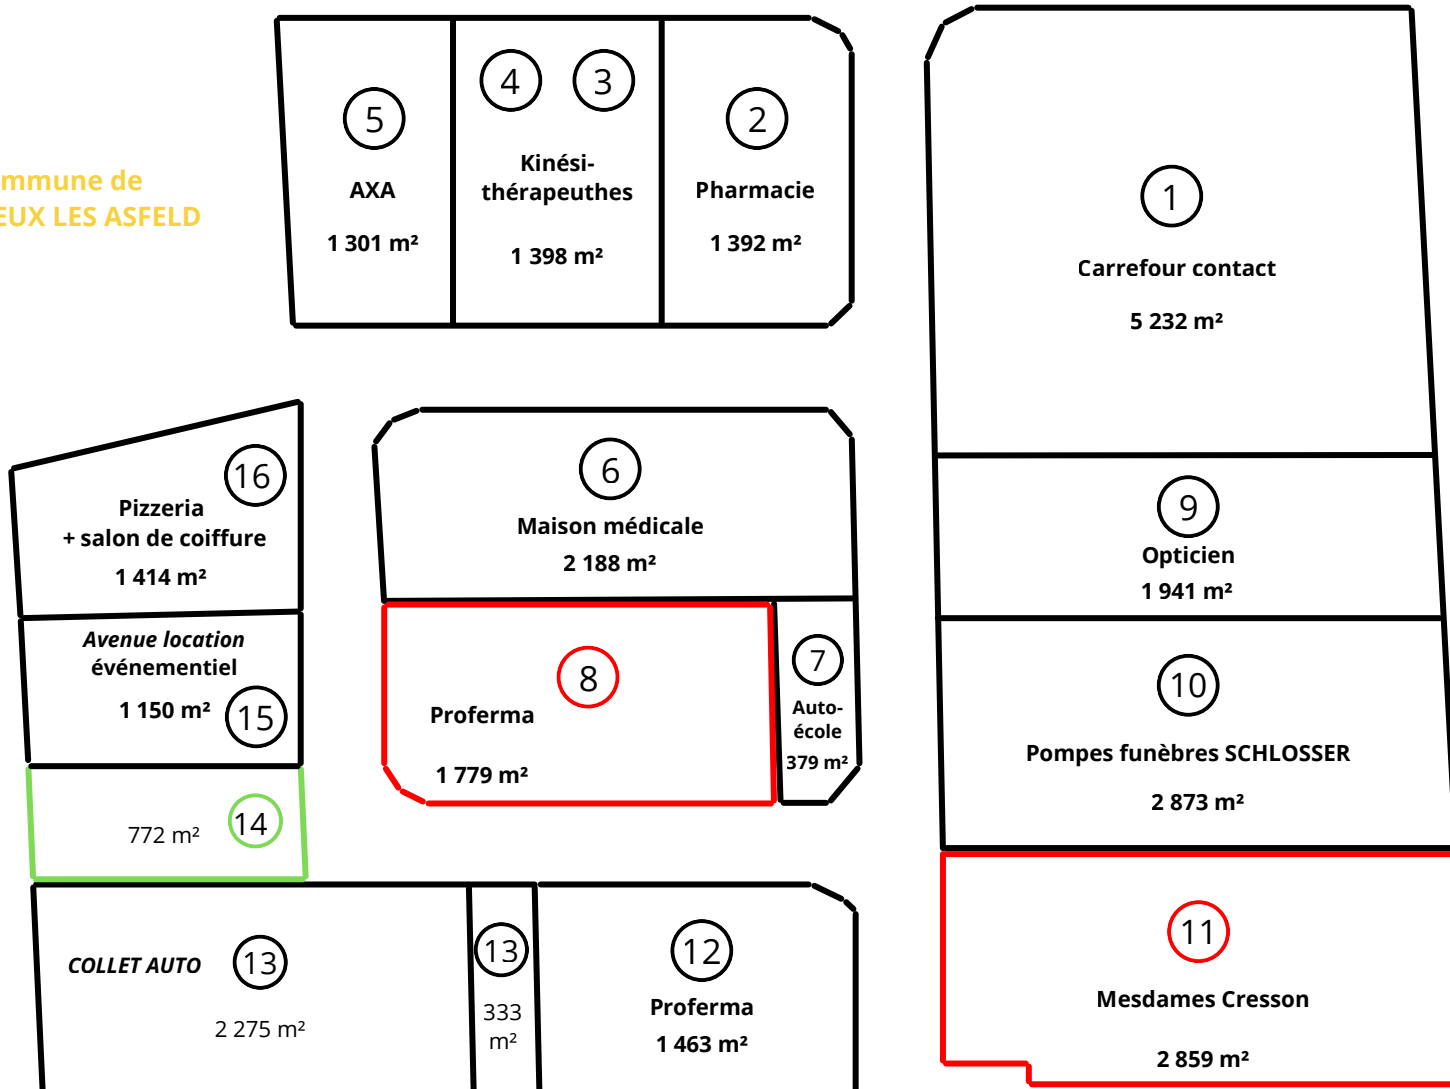

○ Lot occupé

○ Lot réservé

○ Lot disponible

Surface totale = 28 957 m²

Surface non disponible = 26 198 m²

Surface disponible = 2 551 m²

Prix du lot au m² : 21 €